


# IMPIANTO ELETTRICO DUCATO

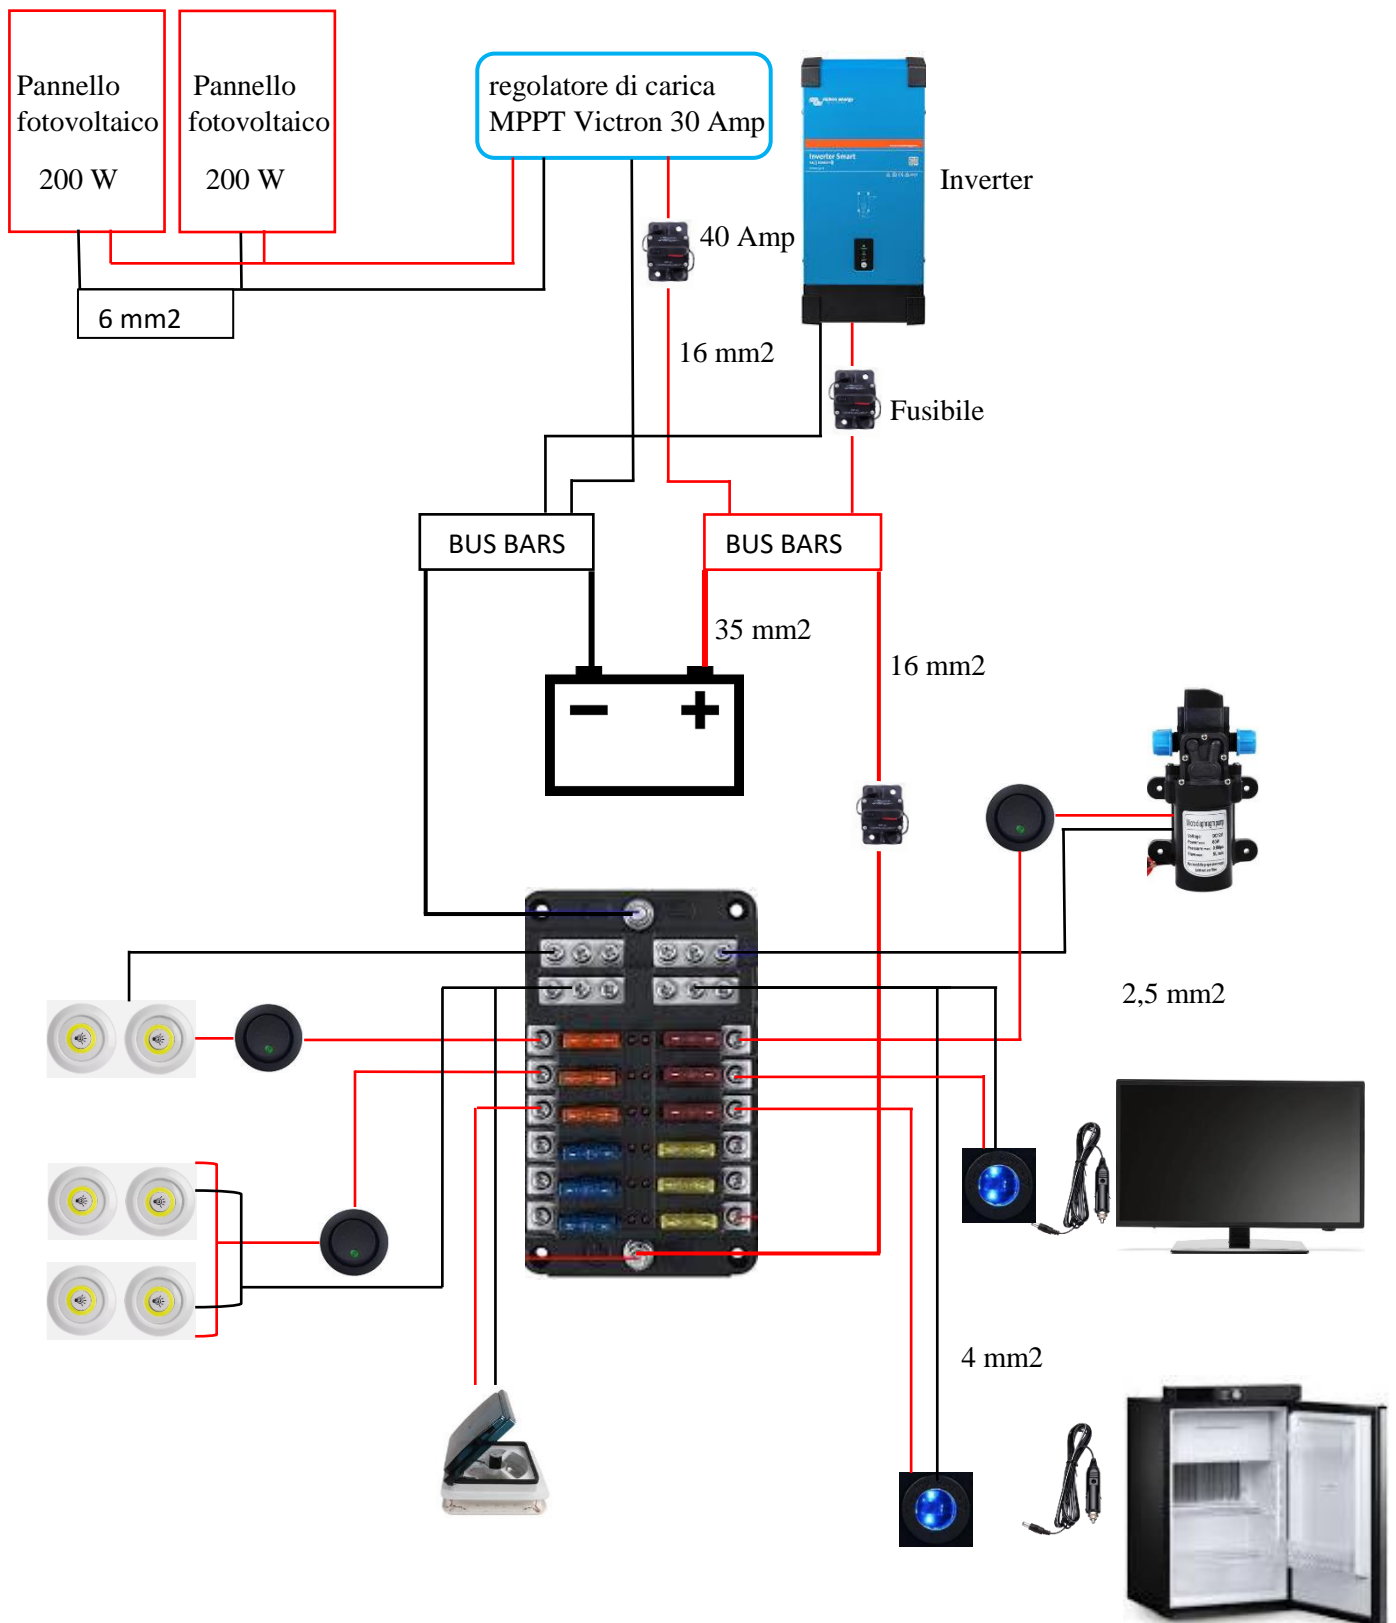

Cavi batteria – bus bars = 35 mm<sup>2</sup> + stacca batteria

cavi impianto fotovoltaico = 6 mm<sup>2</sup>;

dal regolatore mppt alle bus bars = 16 mm<sup>2</sup>

fusibile a riarmo post regolatore MPPT = 10 Amp in più del regolatore;

cavi impianto 12 v (luci, tv, ventola e pompa dell'acqua) = 2,5 mm<sup>2</sup>;

cavi frigo (in base la lunghezza del cavo) = 4 mm<sup>2</sup>;

cavi bus bars – fusibiliera = 16 mm<sup>2</sup>;

cavi fun = 2,5 mm<sup>2</sup>.